



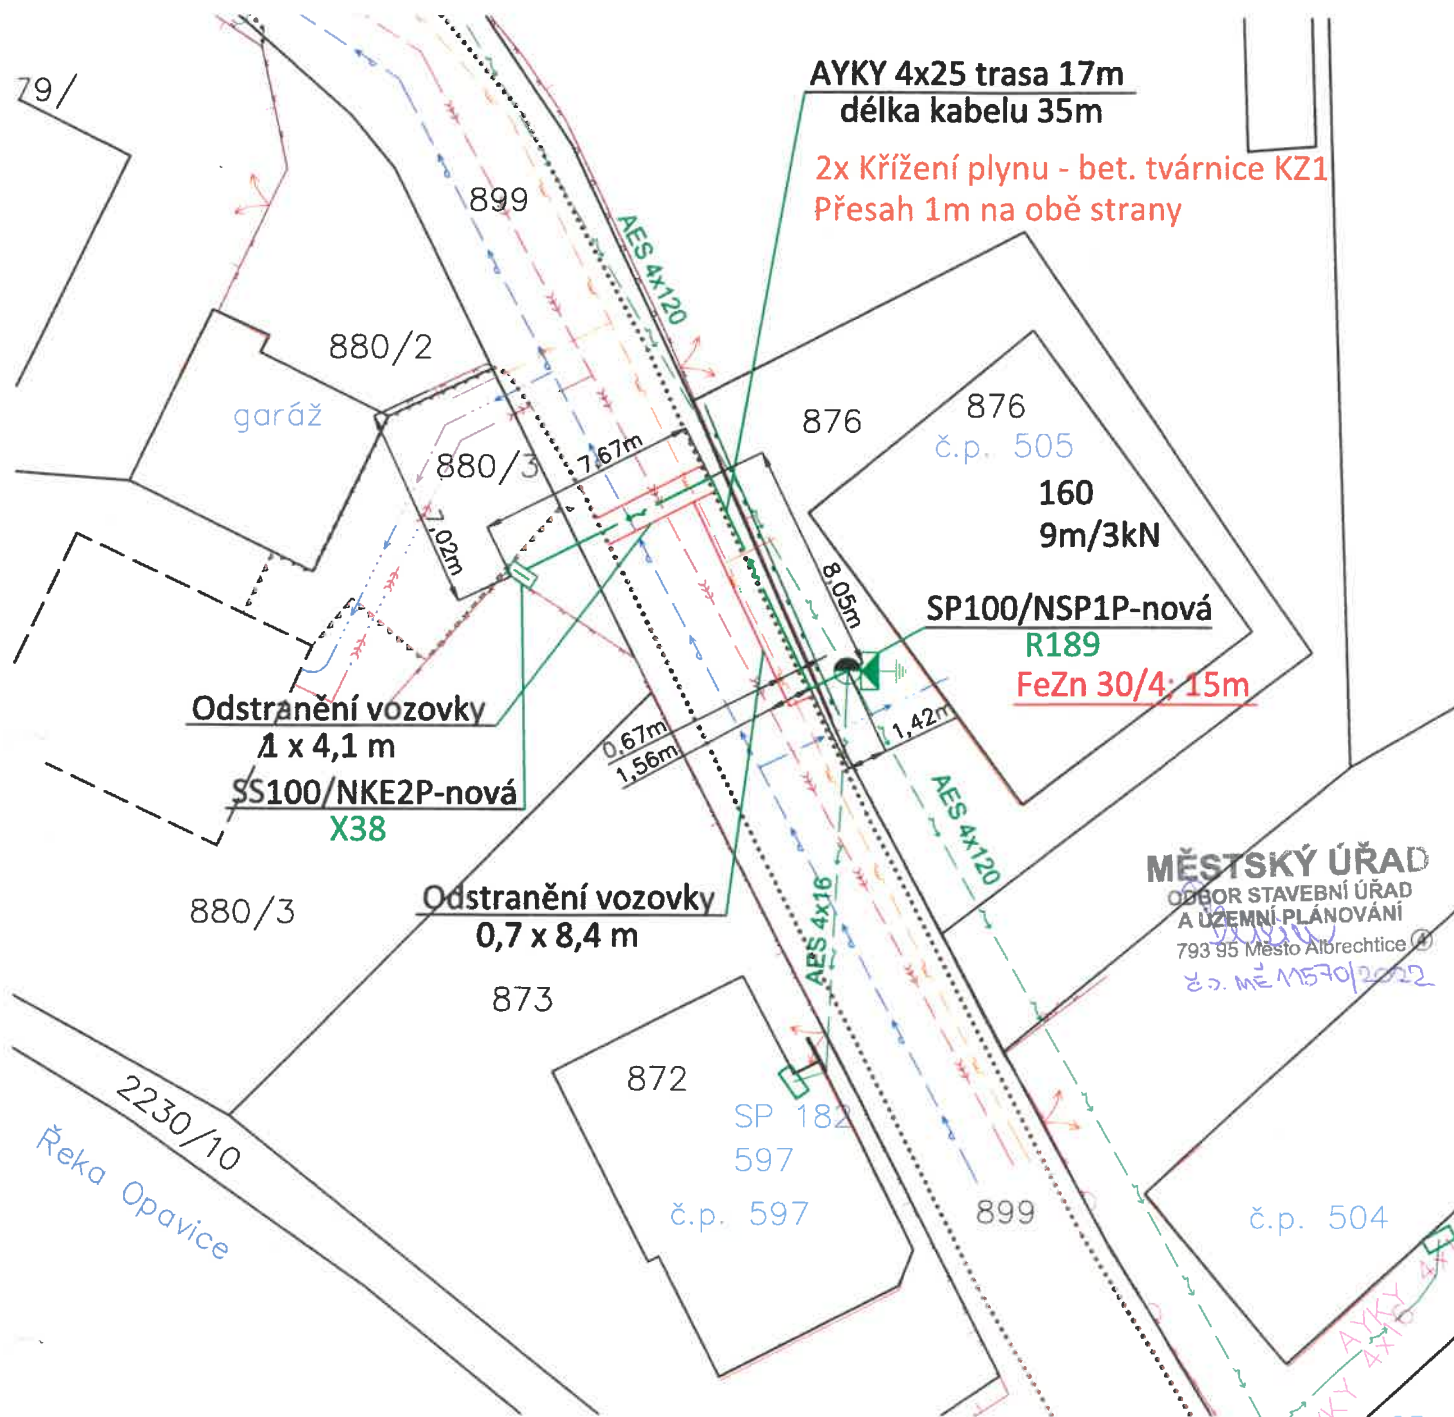

LEGENDA:

Projekt. zemní kabel. přípojky NN 0,4 kV
Stávající venkovní vedení NN 0,4 kV
Stávající plynovod GasNet
Stávající vodovod města Albrechtice
Stávající vodovodní přípojka
Stávající kanalizace města Albrechtice
Budoucí kanalizační přípojka

— Hranice projektované novostavby
— Hranice parcely
— Stávající oplacení
— Stávající živý plot
— Stávající asfaltová komunikace
— Budoucí zámková dlažba
— Geodeticky zaměřená hranice budovy

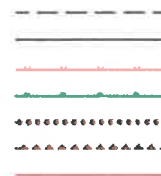

 Nad Tyrkou 99, 739 61 Třinec	ODPOVĚDNÝ PROJEKTANT Manfred Casadio	PODPIS	DATUM 13.04.2022	MĚRITKO 1:250
	VYPRACOVAL Marek Kajzar	PODPIS	STUPEŇ PD DPS	FORMÁT A4
INVESTOR ČEZ Distribuce, a.s.	MÍSTO STAVBY k.ú.: Město Albrechtice - parcely č.: 876, 899, 880/3			ČÍSLO VÝKRESU D2.1
ČÍSLO ZAKÁZKY IP-12-8028947	NÁZEV STAVBY Město Albrechtice, p.č.880/3, příp.NN			
NÁZEV VÝKRESU Montážní výkres				

MĚSTSKÝ ÚŘAD
ODBOR STAVEBNÍ ÚŘAD
A ÚZEMNÍ PLÁNOVÁNÍ
793 96 Město Albrechtice ④
27.01.2022

Vypracoval: Veleš Lukáš	Datum: 20.9.2022
Úplná uzavřítka MK ul. B. Němcové ve městě Albrechtice.	

Adresa provozovny: Paveletto
Odměna: 772 Kč

SVPBODA

27. ME 1970/2022

ul. B. Němcové ve Městě Albrechtice,

Adresa provozovny: Pavelkova

