
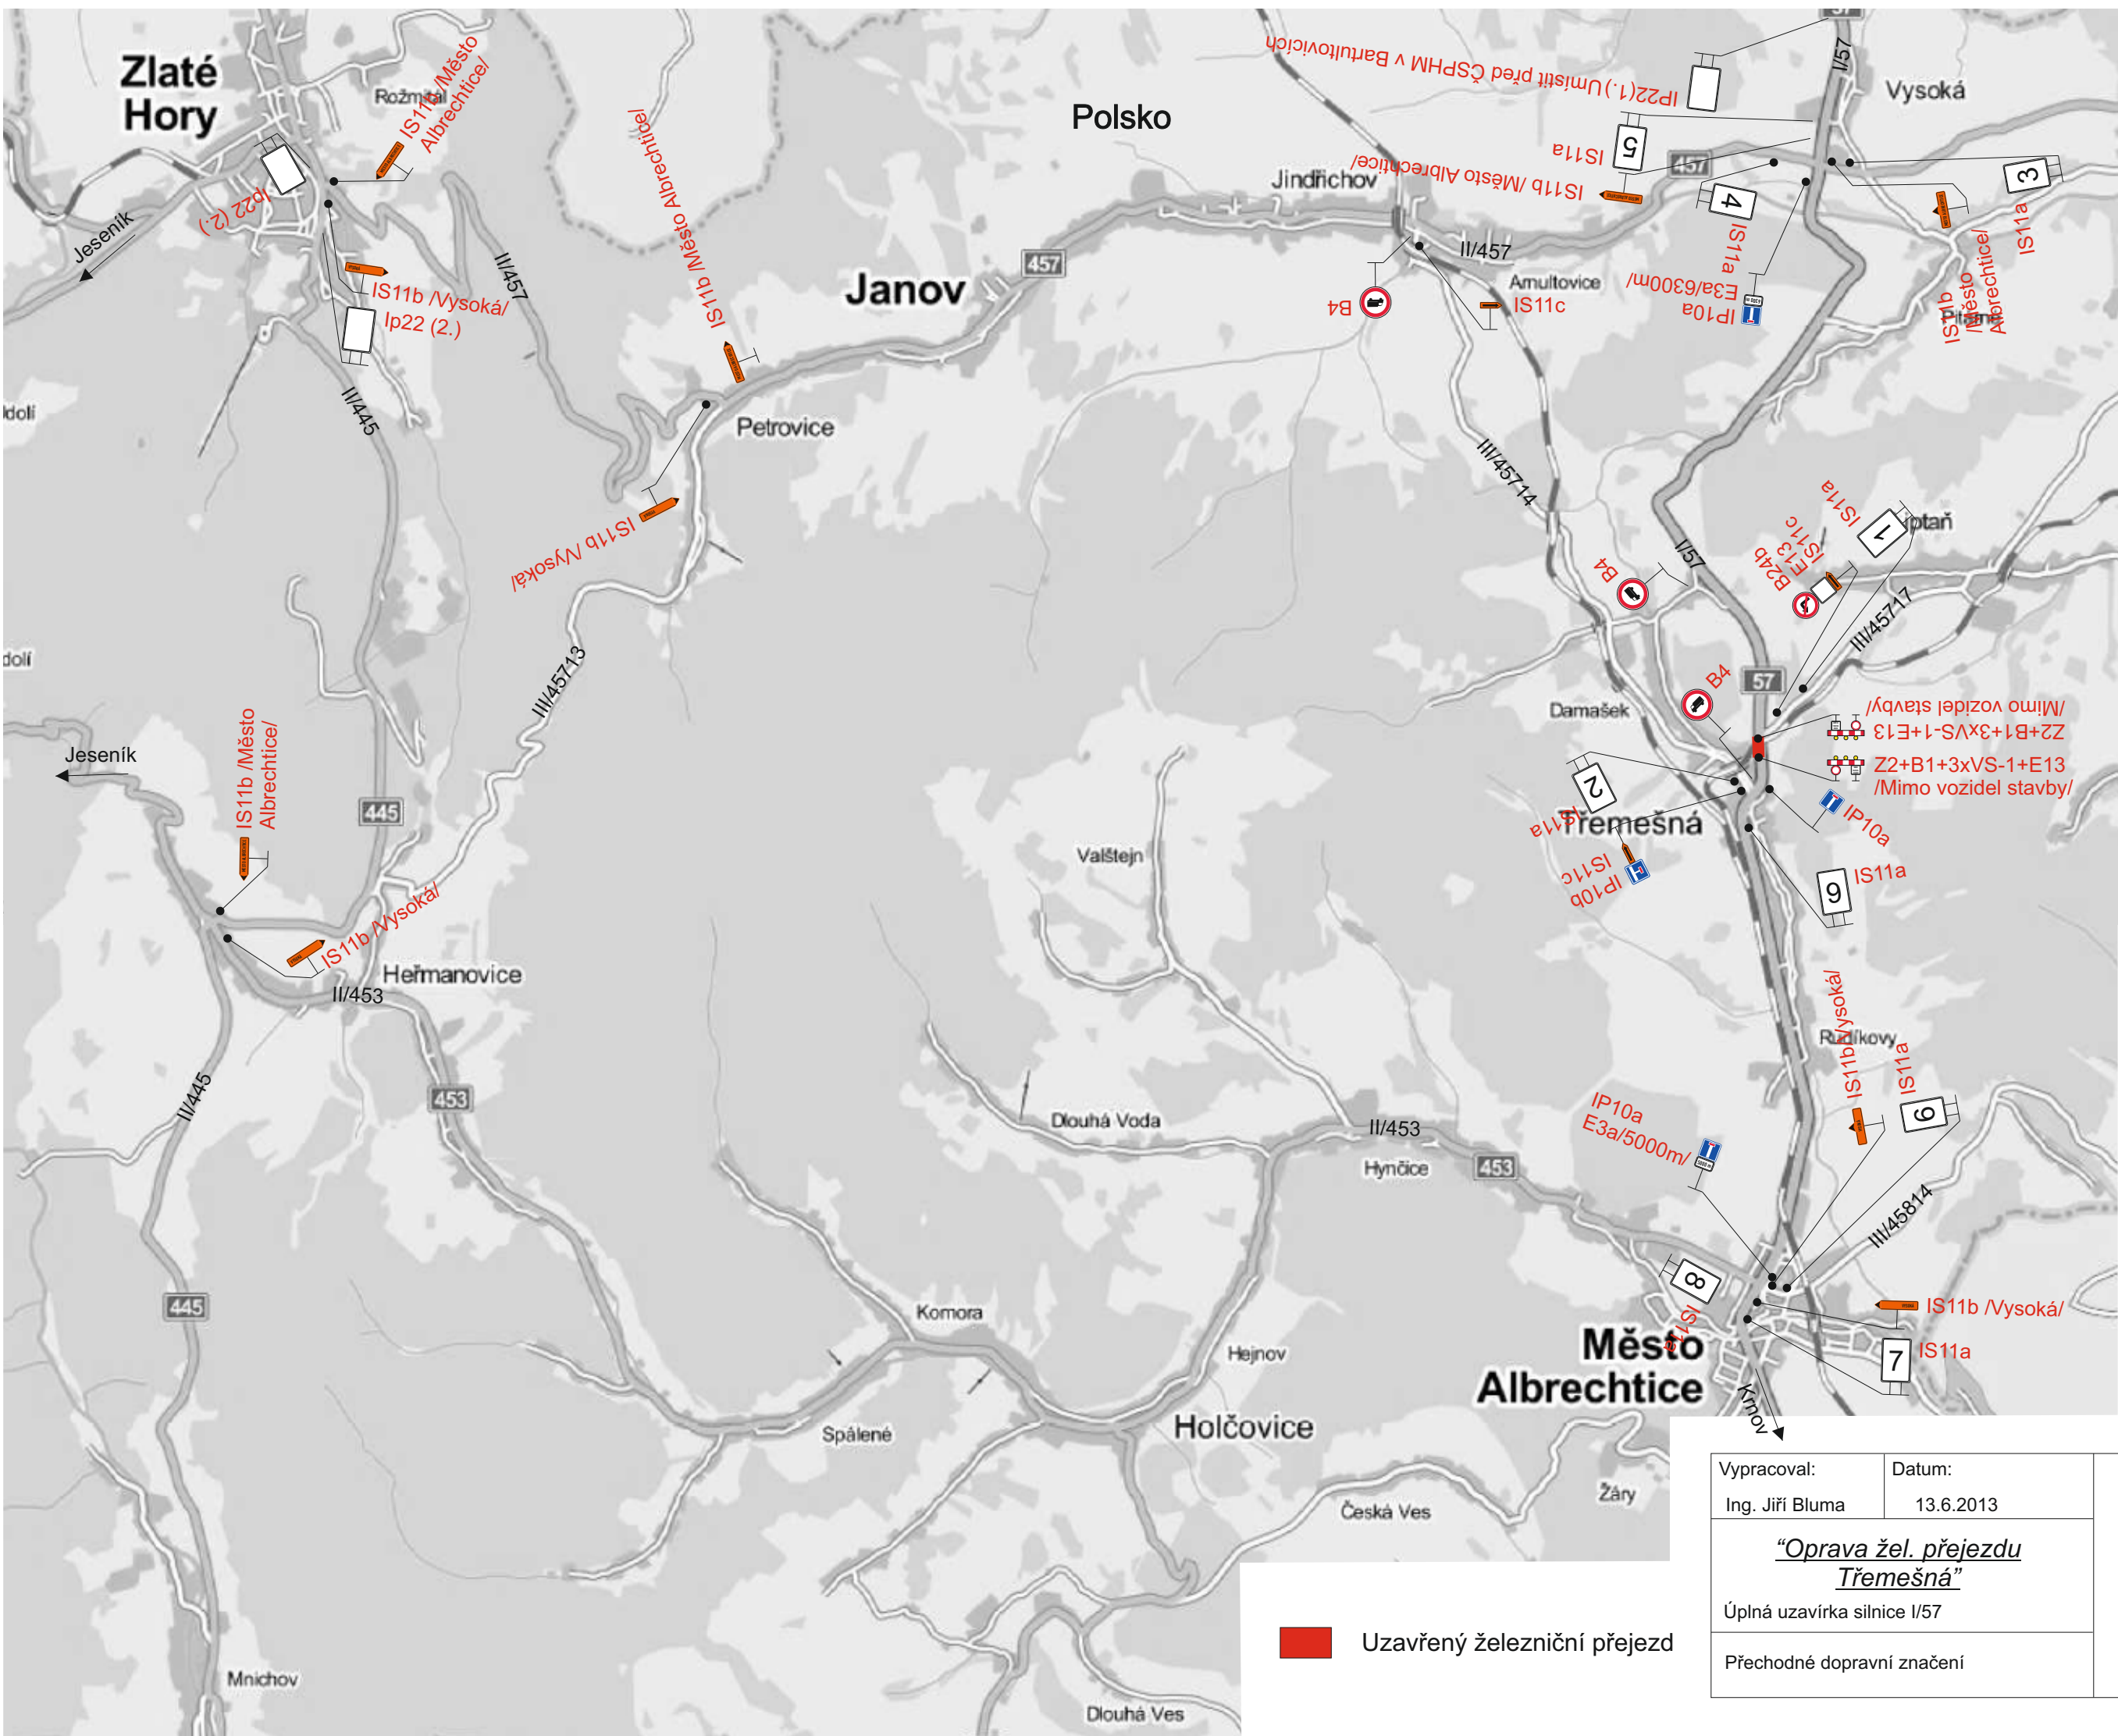


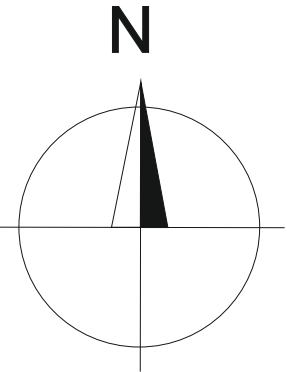

Uzavřený železniční přejezd

|                                            |           |   |
|--------------------------------------------|-----------|---|
| Vypracoval:                                | Datum:    | <b>SEKNE</b><br>SEKNE, spol. s r.o.<br>Hamerská 12, 772 00 Olomouc<br>DIČ: CZ62363701<br>tel./fax: 585 311 867<br>-1- |
| Ing. Jiří Bluma                            | 13.6.2013 |   |
| <u>“Oprava žel. přejezdu<br/>Třemešná”</u> |           |   |
| Úplná uzavírka silnice I/57                |           |   |
| Přechodné dopravní značení                 |           |   |